


ҚҰРЫЛЫС ЖОСПАРЫ  
ПЛАН СТРОЕНИЯ

1 ЭТАЖ

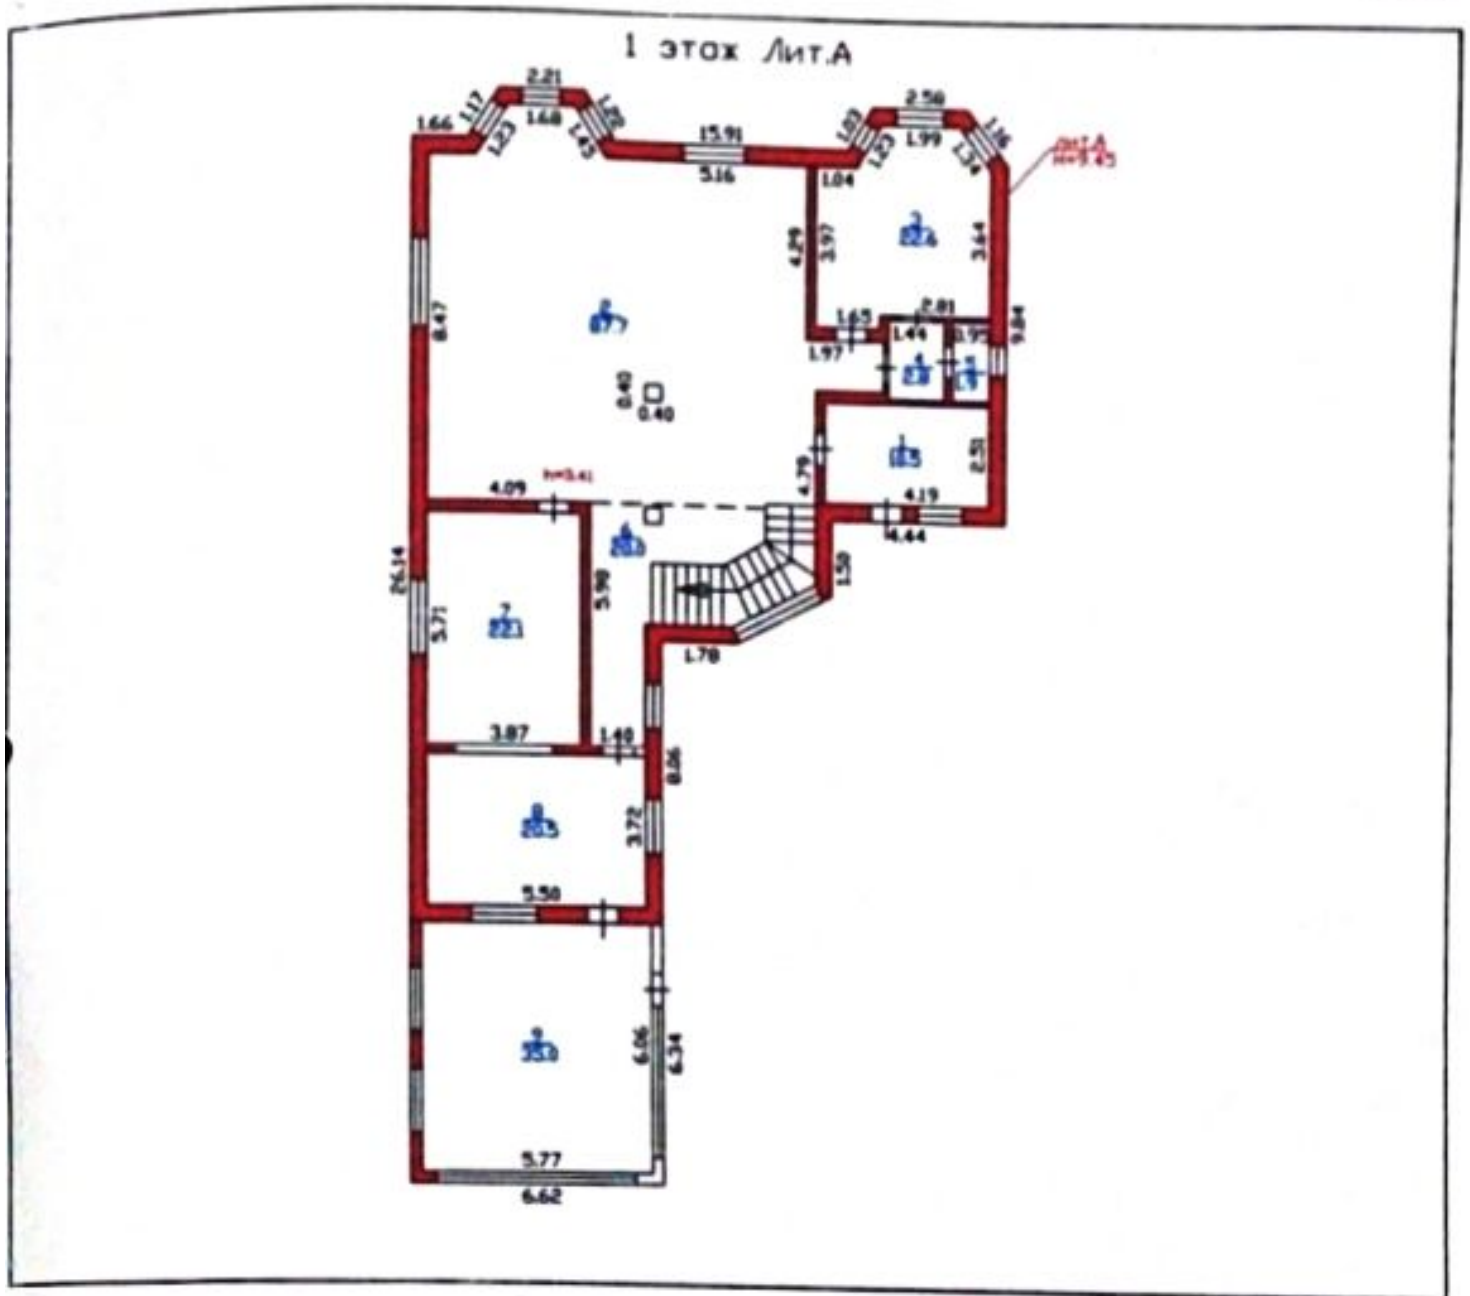

ҮЙ-ЖАЙДЫҢ ЭКСПЛИКАЦИЯСЫ  
ЭКСПЛИКАЦИЯ ПОМЕЩЕНИЙ

№ п/п	Үй-жайдың атауы Наименование помещений	Жалпы ауданы Общая площадь	Соның ішінде В том числе		№ п/п	Үй-жайдың атауы Наименование помещений	Жалпы ауданы Общая площадь	Соның ішінде В том числе	
			тұрғын жйала	тұрғын емес нежилая				тұрғын жйала	тұрғын емес нежилая
1	кіре беріс прихожая	10,5		10,5	5	санитарлық торап санузел	1,9		1,9
2	зал зал	87,7	87,7		6	дәліз коридор	20,0		20,0
3	тұрғын бөлме жилая комната	22,6	22,6		7	асхана столовая	22,1	22,1	
4	санитарлық торап санузел	2,8		2,8	8	ас бөлме кухня	20,5		20,5
9	қызметтік служебное	35,0		35,0					
Барлығы / Итого:							223,1	132,4	90,7

ҚҰРЫЛЫС ЖОСПАРЫ  
ПЛАНИРОВАНИЕ

Жертөле/Подвал

Подвал Лит.А

Масштабы/Масштаб

1:200



ҮЙ-ЖАЙДЫҢ ЭКСПЛИКАЦИЯСЫ  
ЭКСПЛИКАЦИЯ ПОМЕЩЕНИЙ


Үй-жайдың атауы Наименование помещений	Жалпы ауданы Общая площадь	Соның ішінде В том числе		№ п/п	Үй-жайдың атауы Наименование помещений	Жалпы ауданы Общая площадь	Соның ішінде В том числе	
		тұрғын жйлая	тұрғын емес нежилая				тұрғын жйлая	тұрғын емес нежилая
дәліз коридор	30,2		30,2	5	санитарлық торап санузел	6,5		6,5
қазандық котельная	32,2		32,2	6	тұрғын бөлме жйлая комната	24,8	24,8	
тұрғын бөлме жйлая комната	14,9	14,9		7	демалыс бөлмесі комната отдыха	33,3		33,3
әжетхана туалет	1,2		1,2	8	спортзал спортзал	76,3		76,3
<b>Барлығы / Итого:</b>						<b>219,4</b>	<b>39,7</b>	<b>179,7</b>

ҚҰРЫЛЫС ЖОСПАРЫ  
ПЛАН СТРОЕНИЯ

2 этаж

Масштабы/Масштаб 1:200

2 этаж Лит.А

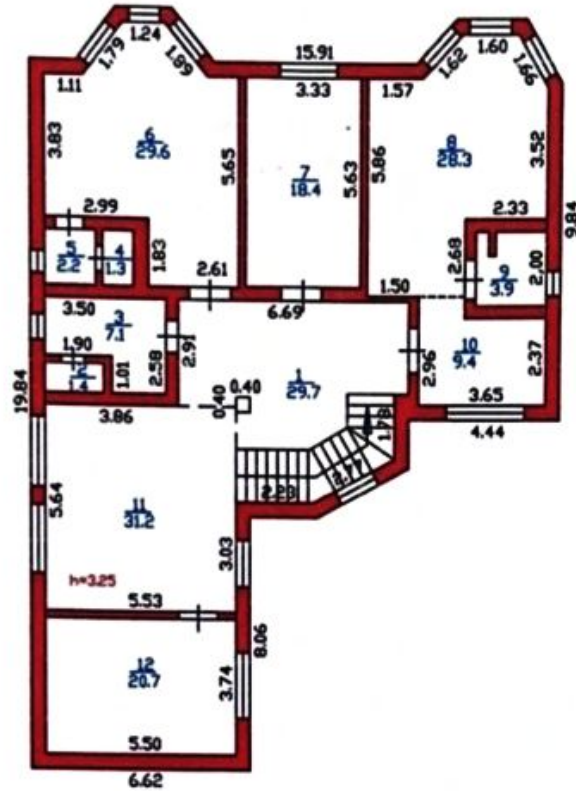

ҮЙ-ЖАЙДЫҢ ЭКСПЛИКАЦИЯСЫ  
ЭКСПЛИКАЦИЯ ПОМЕЩЕНИЙ

№ п/п	Үй-жайдың атауы Наименование помещений	Жалпы ауданы Общая площадь	Соның ішінде В том числе		№ п/п	Үй-жайдың атауы Наименование помещений	Жалпы ауданы Общая площадь	Соның ішінде В том числе	
			тұрғын жилая	тұрғын ем. с нежилая				тұрғын жилая	тұрғын емес нежилая
1	дөліз коридор	29,7		29,7	7	тұрғын бөлме жилая комната	18,4	18,4	
2	әжетхана туалет	1,4		1,4	8	тұрғын бөлме жилая комната	28,3	28,3	
3	санитарлық торап санузел	7,1		7,1	9	санитарлық торап санузел	3,9		3,9
4	әжетхана туалет	1,3		1,3	10	тұрғын бөлме жилая комната	9,4	9,4	
5	санитарлық торап санузел	2,2		2,2	11	зал зал	31,2	31,2	
6	тұрғын бөлме жилая комната	29,6	29,6		12	тұрғын бөлме жилая комната	20,7	20,7	
		71,3	29,6	41,7			111,9	108,0	3,9
						Барлығы / Итого:	183,2	137,6	45,6
						Жинағы / Всего:	625,7	309,7	316,0

